



## Beispiel: Zählerplatz für Einfamilienhaus

Es sind nicht alle Betriebsmittel dargestellt

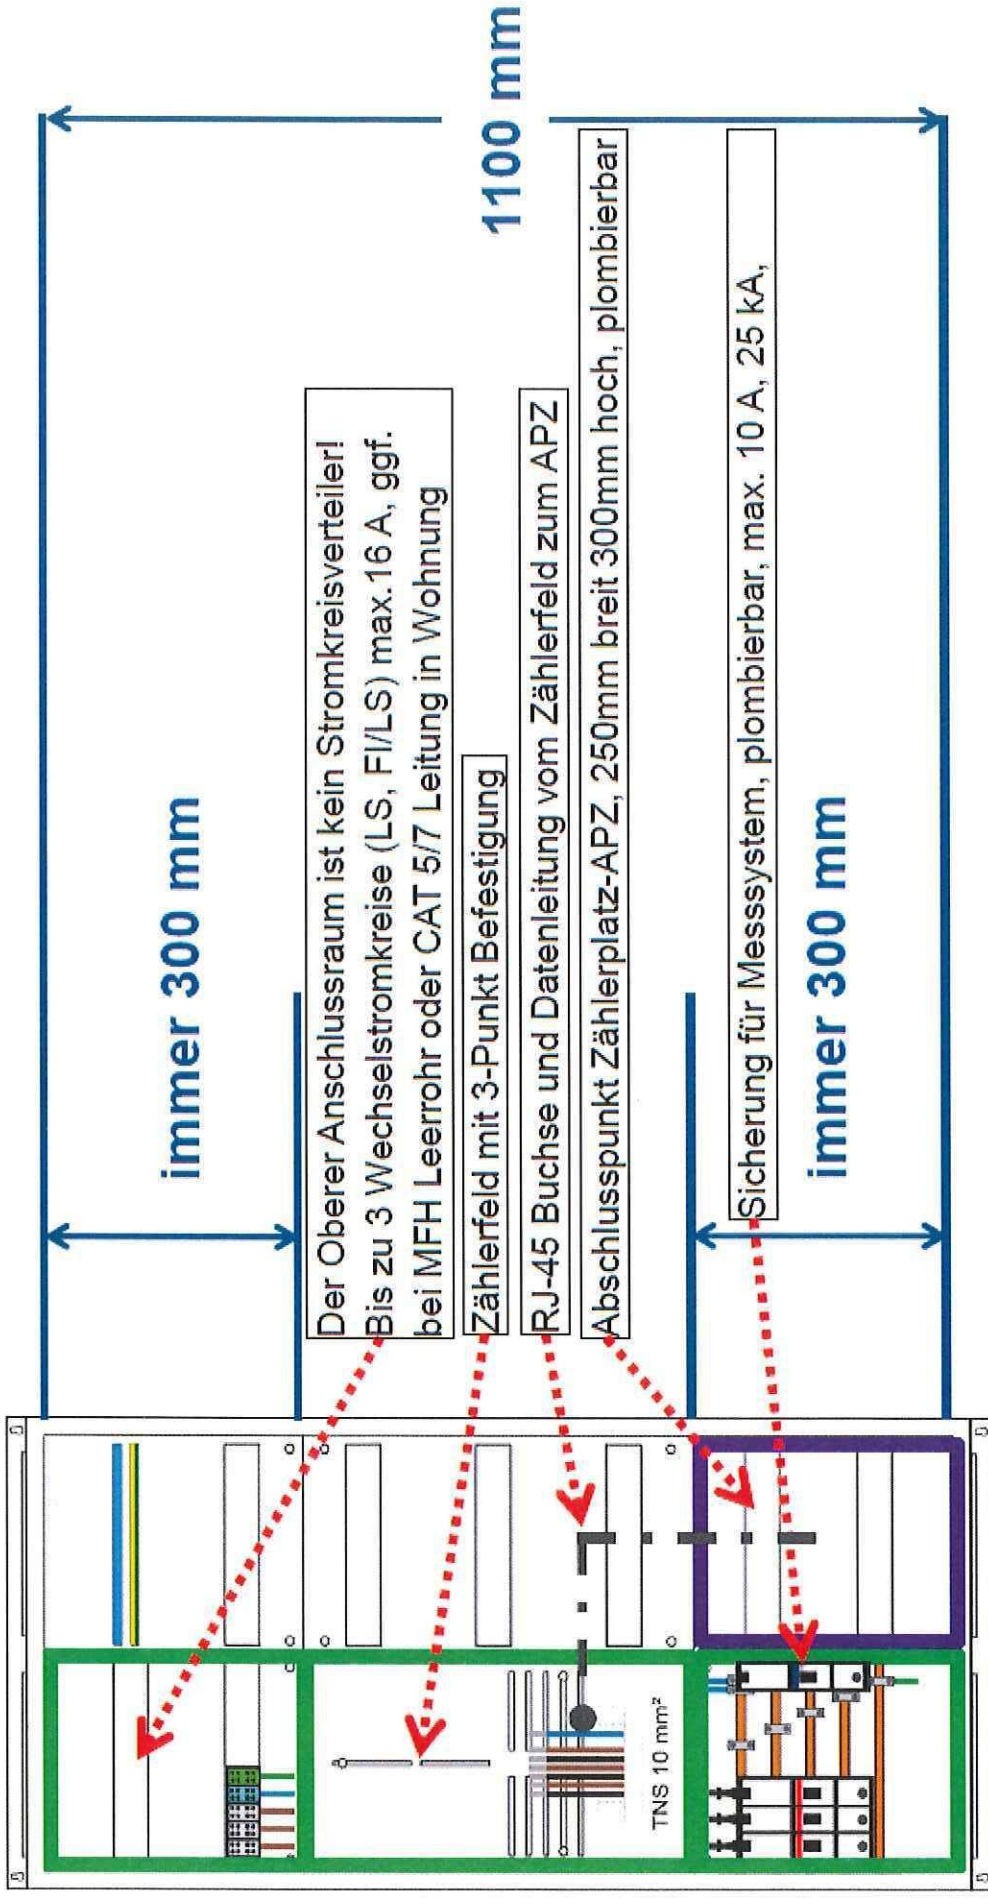

## Beispiel: Zählerplatz für Einfamilienhaus

Es sind nicht alle Betriebsmittel dargestellt

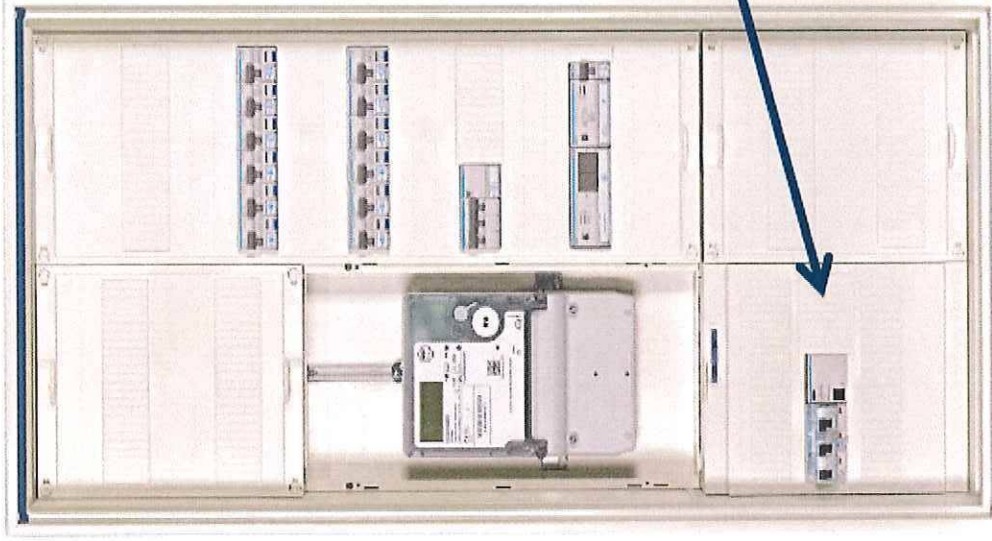

Sicherung für Messsystem plombiert unter der Abdeckung.  
(Alternativ Sicherungsautomat max. 10 A, 25 kA, mit  
Plombierabdeckung möglich.)